



VZOROVÝ PRIEČNY REZ  
V MIESTE ZOSILENIA VOZOVKY  
KM 0,000-0,400

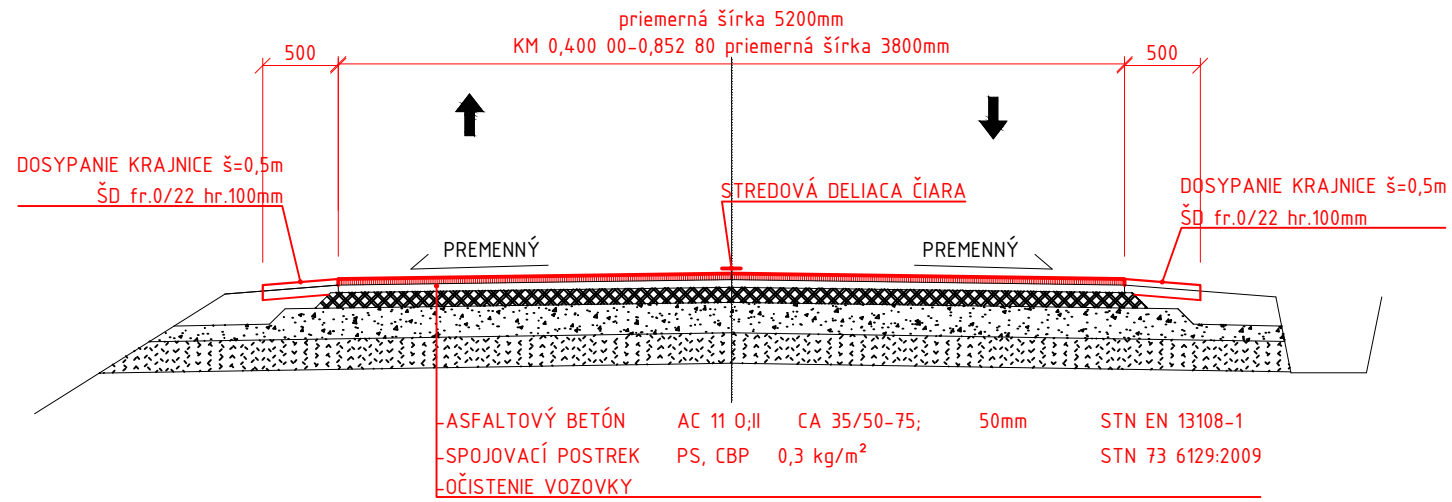


VZOROVÝ PRIEČNY REZ  
V MIESTE SIŤOVÉHO ROZPADU

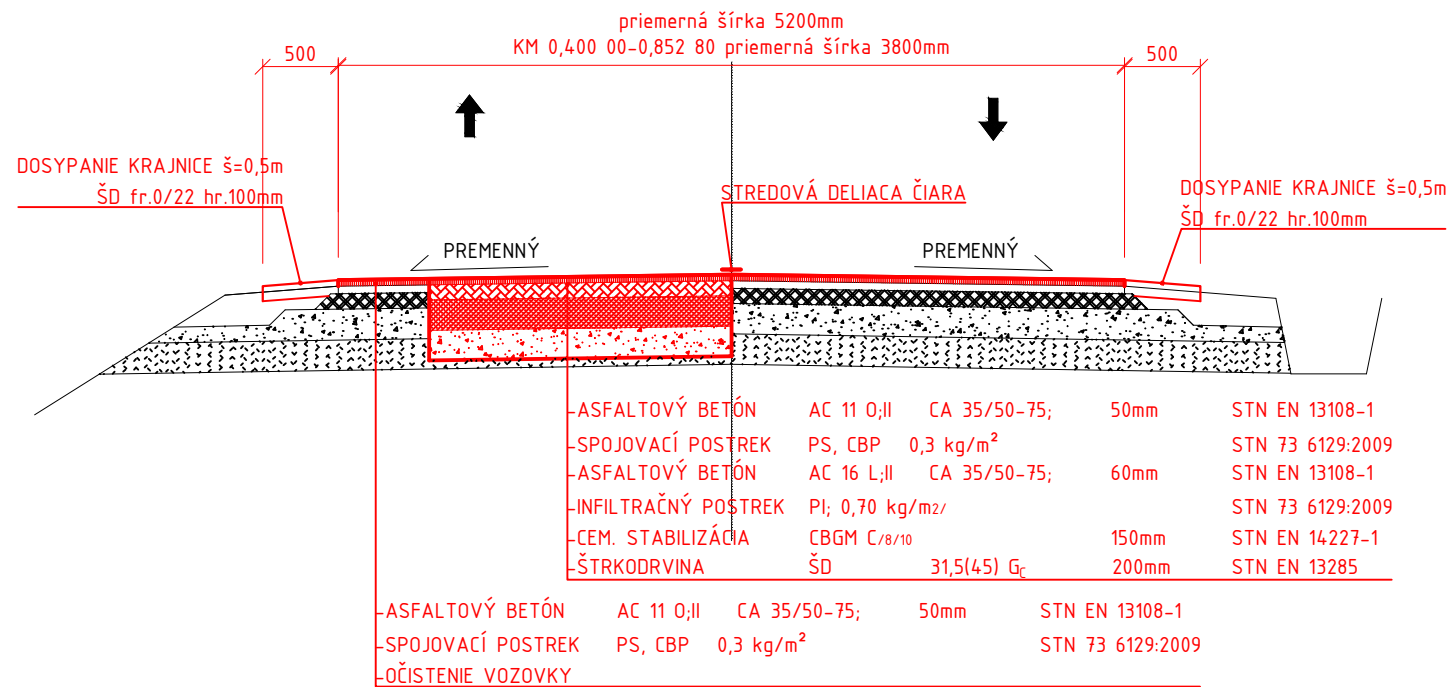



REVÍZIA/DÁTUM	VYPRACOVAL	PODPIS

SADA ČÍSLO

 

AUTORIZAČNÁ PEČIATKA

 

	DÁTUM	MENO	PODPIS	 Sabinovská 18, Prešov tel. : 0908 927 297 mail : malstatisro@gmail.com	
VYPRACOVAL:	10/2021	ING. L. MAŠLEJ			
KONTROLOVAL:	10/2021	ING.L.MAŠLEJ			
ZODP.PROJEKTANT:	10/2021	ING.L.MAŠLEJ			
MIESTO :	k.ú.Soboš, okres Svidník, kraj Prešovský			FORMÁT:	2xA4
INVESTOR:	Obec Soboš, Soboš 12, 090 42 Okruhlé			DÁTUM:	OKTÓBER/2021
STAVBA :	<b>REKONŠTRUKCIA MIESTNEJ KOMUNIKÁCIE V OBCI SOBOŠ</b>			STUPEŇ:	DOS
				PROFESIA:	-
OBJEKT :	SO 100 MIESTNA KOMUNIKÁCIA			Č.ZAKÁZKY:	18/2021
OBSAH VÝKRESU:	VZOROVÉ PRIEČNE REZY			MIERKA:	ČÍSLO VÝKRESU: 1:50 100-04